


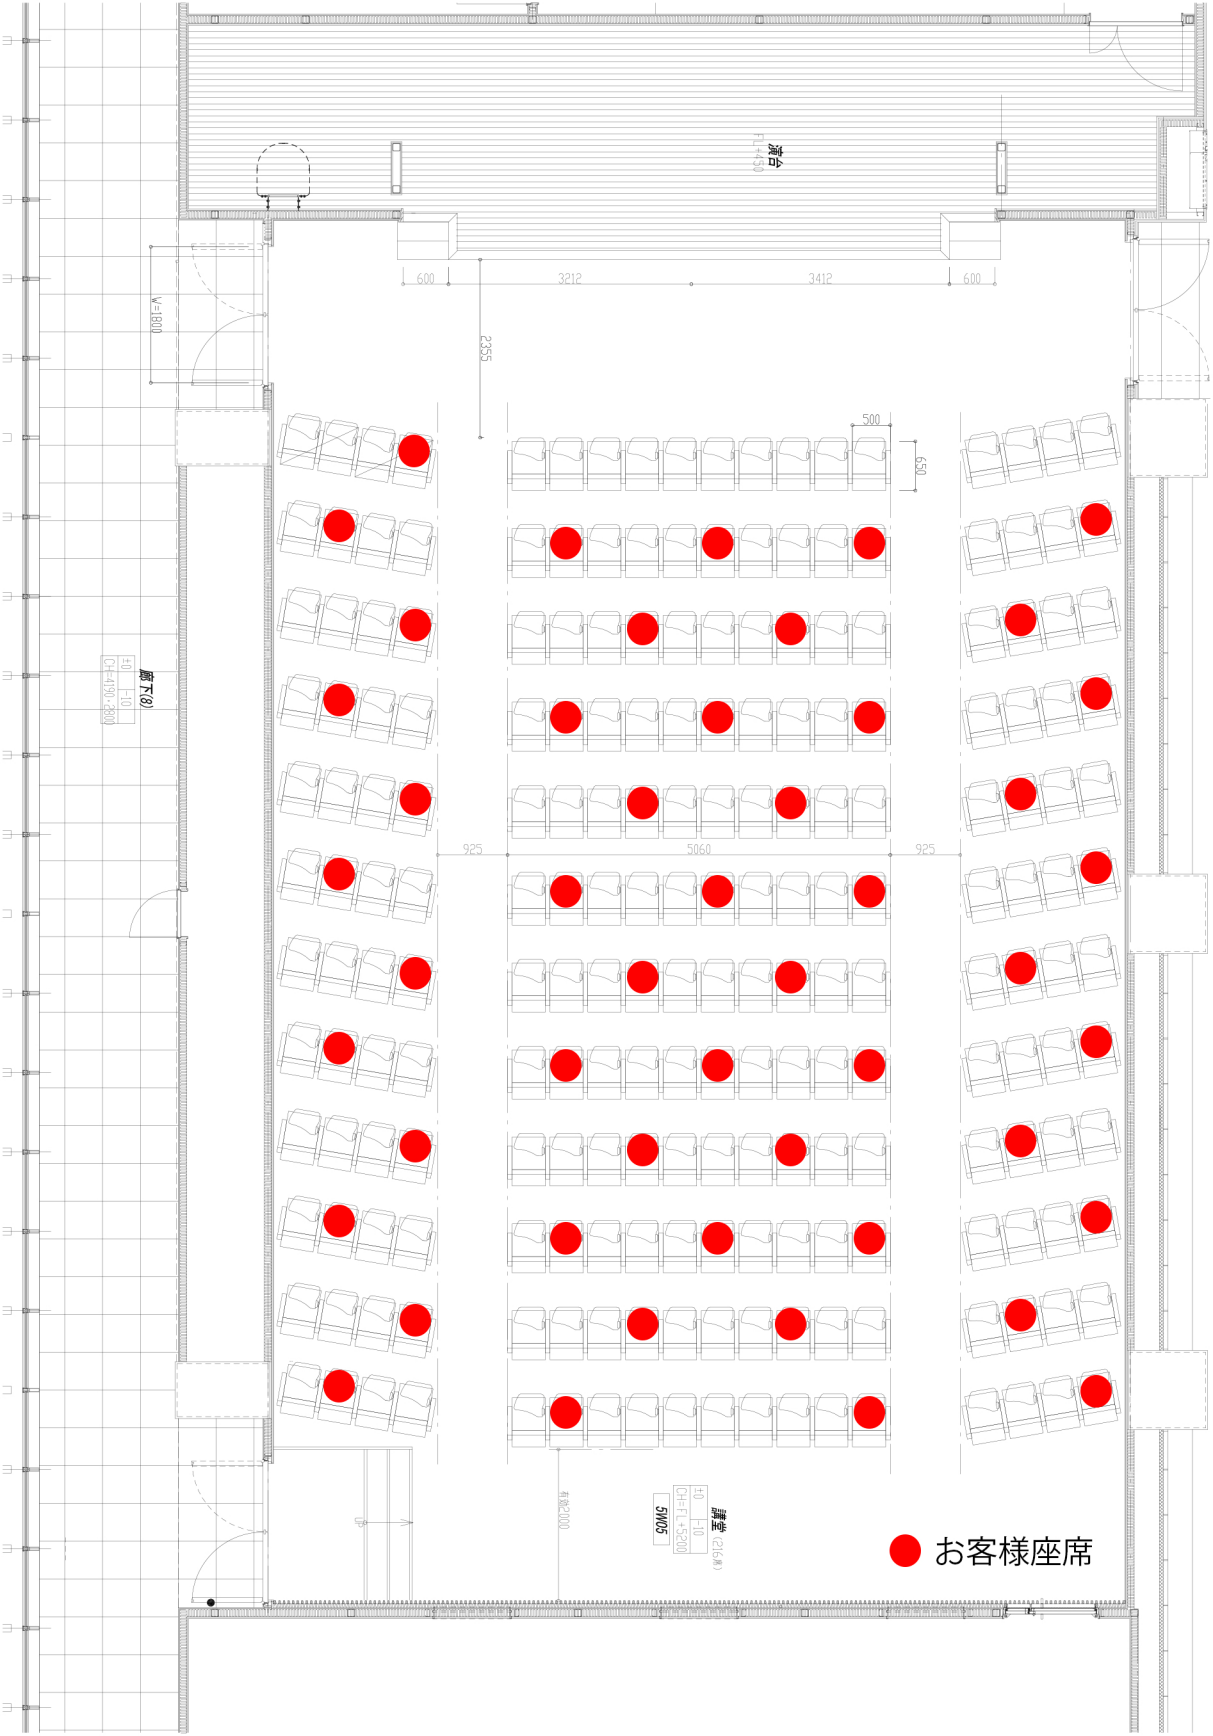

舞台
FL+450

W=1800

600

3212

3412

600

2355

500

650

925

5060

925

4082000

講堂 (216席)
E10 F10
CH=EL+35200
5005

廊下 (8)
E10 F10
CH=4190+2800

● お客様座席